



Anbefalt grunnarbeid Impregnert tregulv / Terrasse

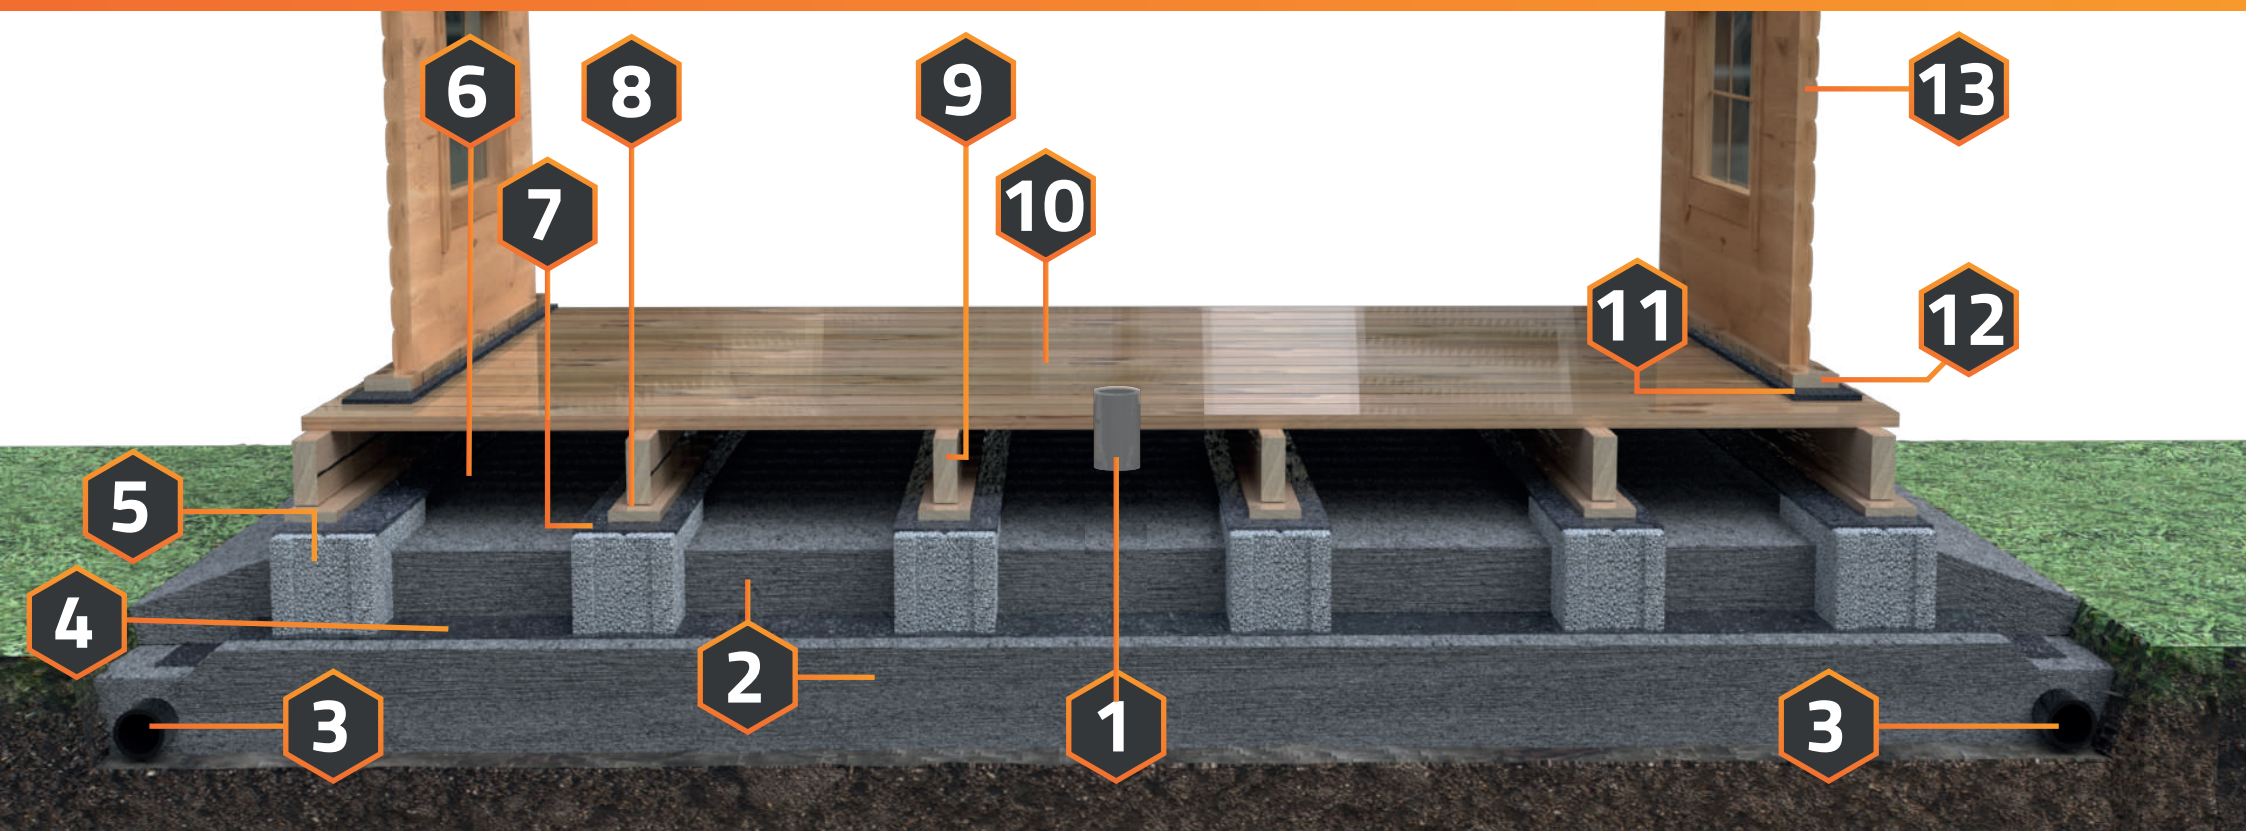

- | | | | |
|--|-----------------------------|------------------------------------|-----------------------|
| 1 Luftrør minimum \varnothing 125mm | 5 Leca-blokk | 9 Gulvås 48x148 (C / C 400) | 13 Veggelement |
| 2 Pakket sand | 6 Luftspalte 50-70mm | 10 Tregulv 19x95 | |
| 3 Dreneringsrør 75mm ved behov | 7 Tjærepapp | 11 Tjærepapp remse | |
| 4 Jordduk | 8 Planke 19x100 | 12 Impreg. list | |


Anbefalt grunnarbeid Shingel

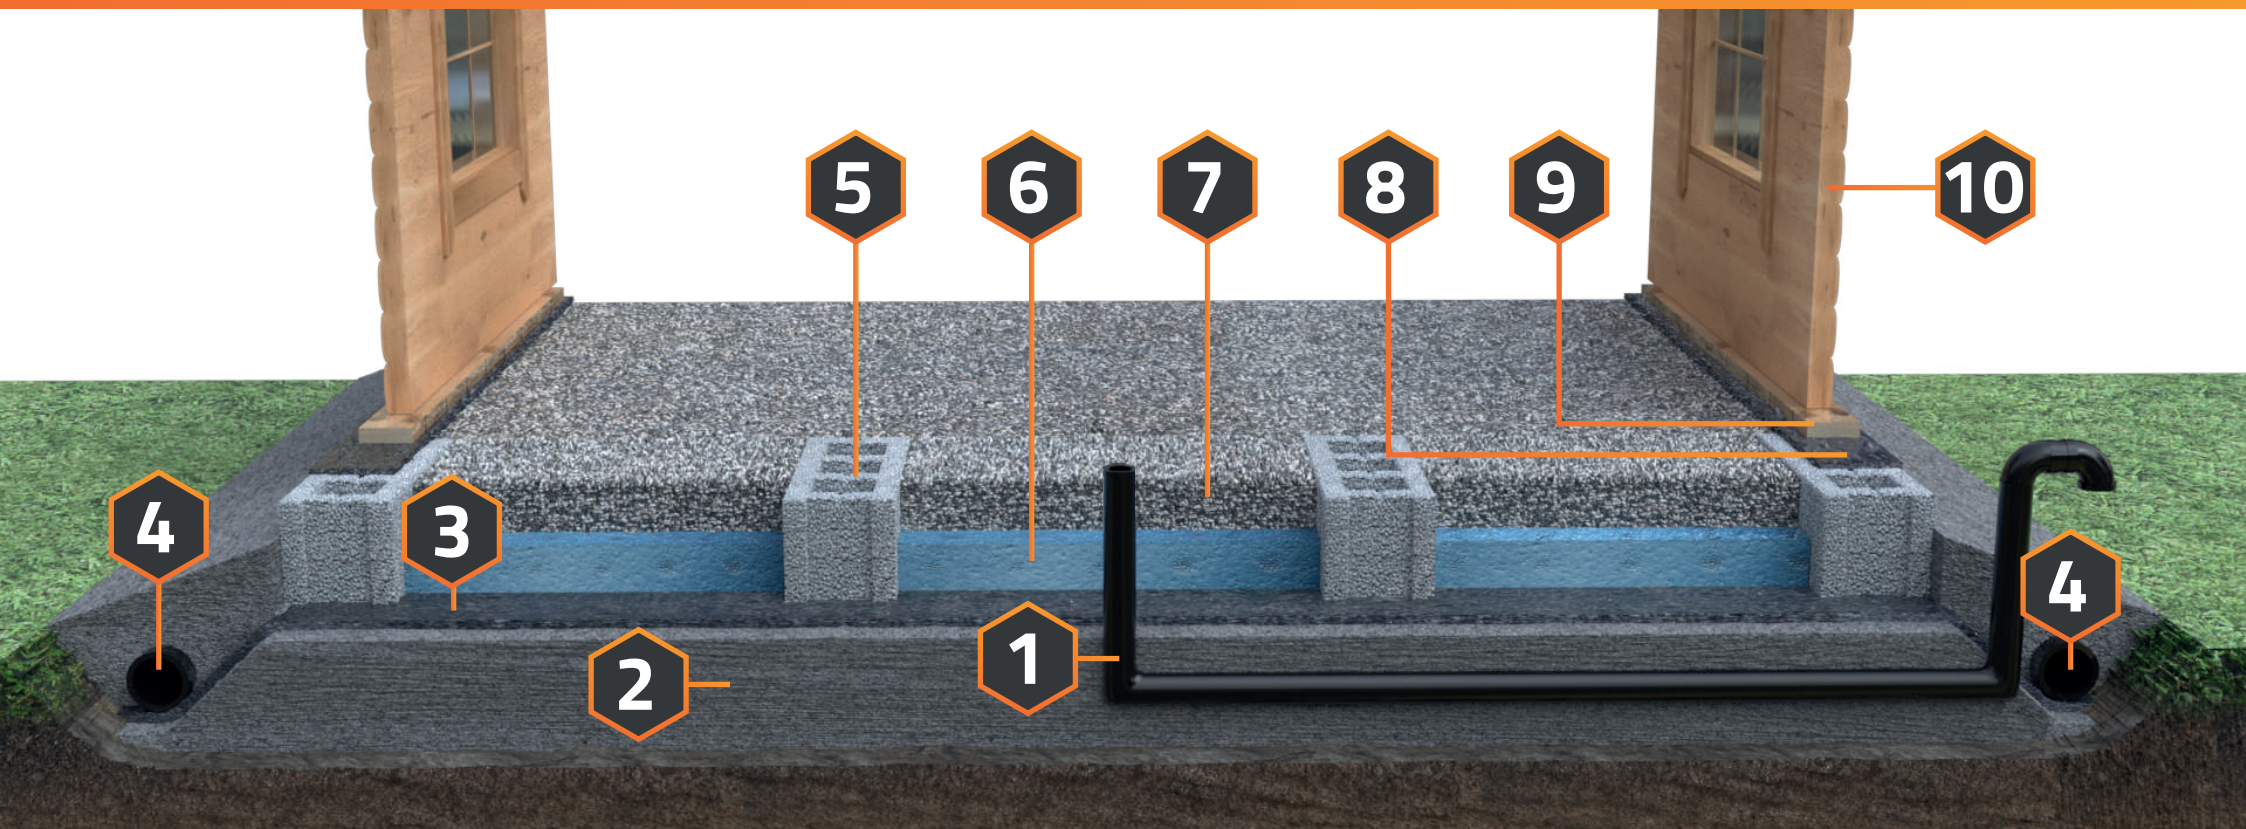

- | | | | |
|--|---------------------------------------|-----------------------|-----------------------|
| 1 Luftrør minimum \varnothing 125mm | 4 Dreneringsrør 75mm ved behov | 7 Shingel | 10 Veggelement |
| 2 Pakket sand | 5 Leca-blokk | 8 Tjære-papp | |
| 3 Jordduk | 6 Isolering | 9 Impreg. list | |

Anbefalt grunnarbeid

Betong

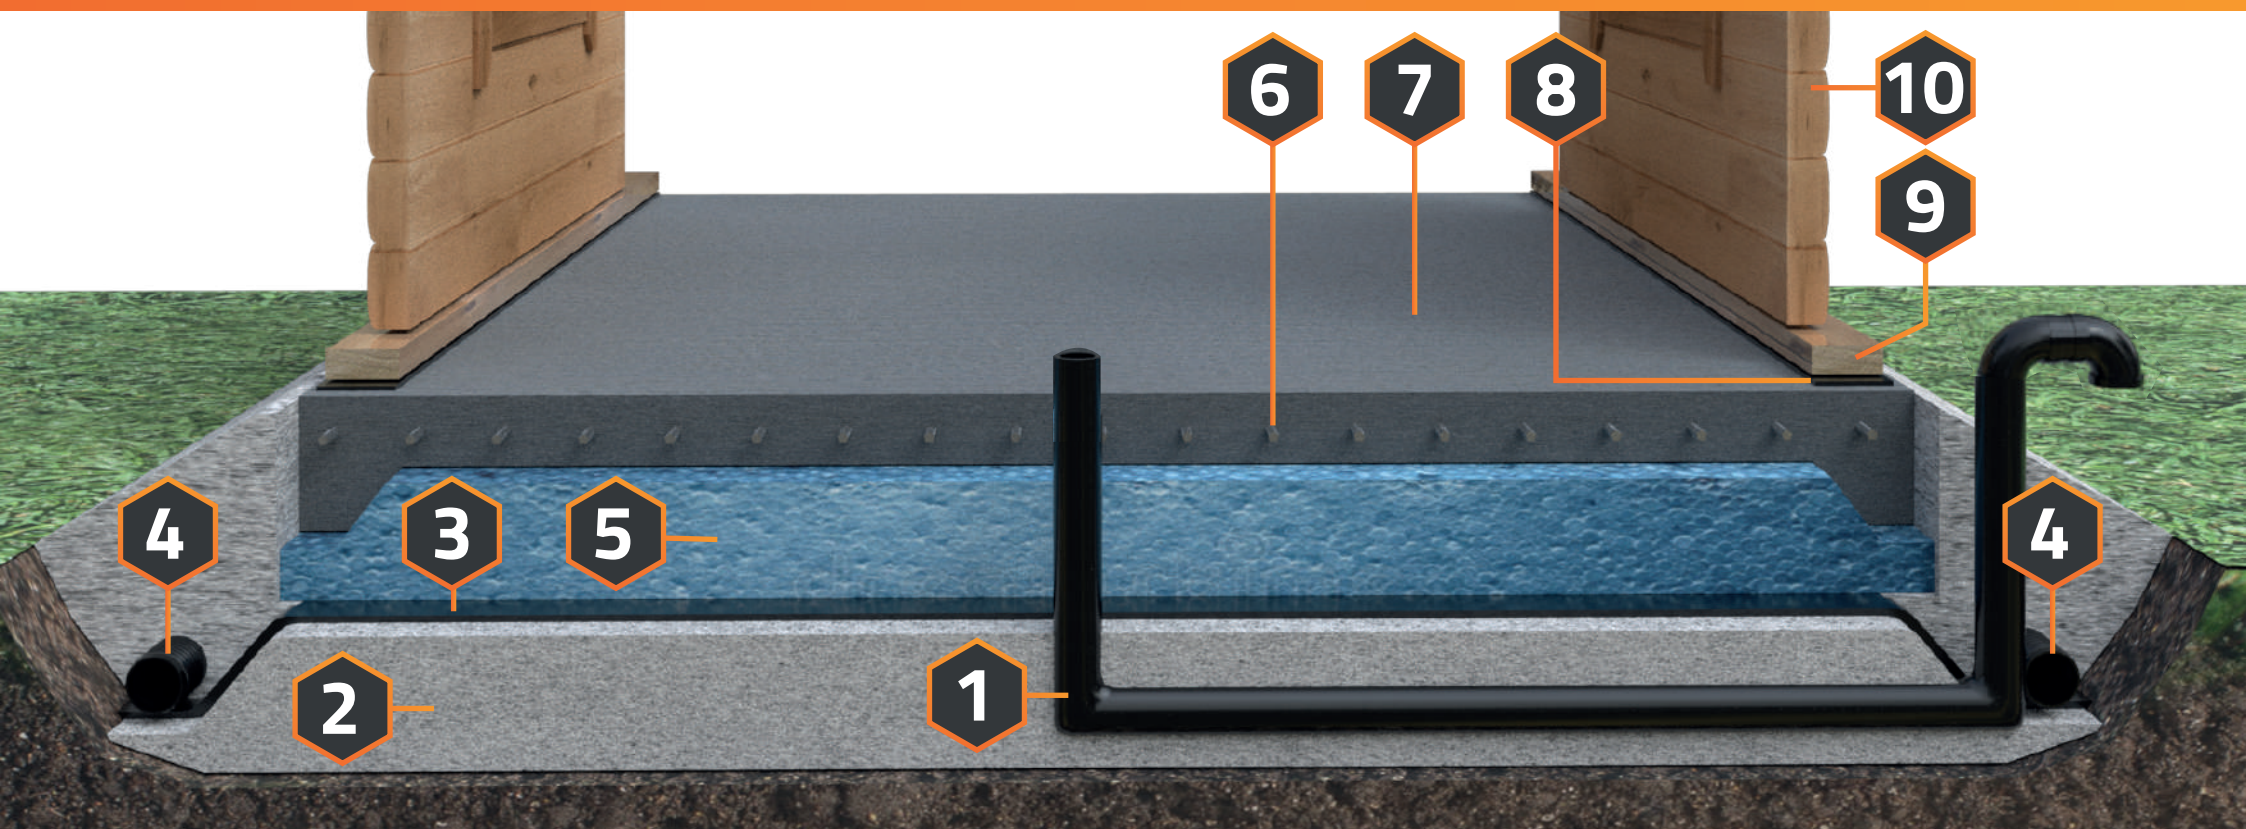

1 Luftrør minimum \varnothing 125mm

2 Pakket sand

3 Jordduk

4 Dreneringsrør 75mm ved behov

5 Isolering

6 Armering 4x200x400

7 Betong 6-8cm

8 Tjærepapp remse

9 Impreg. list

10 Veggelement