




PLAN

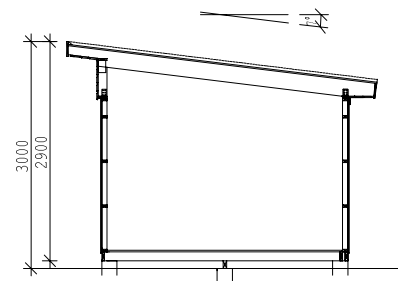


SEKTION

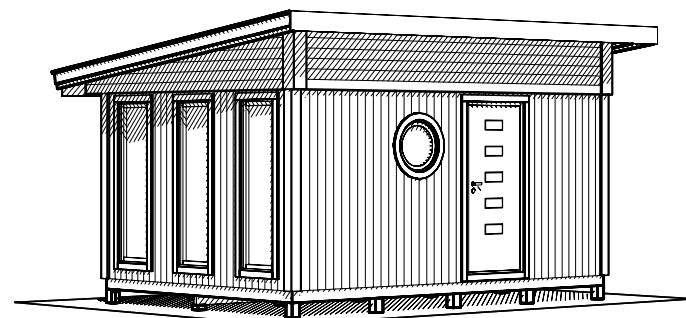


PERSPEKTIV

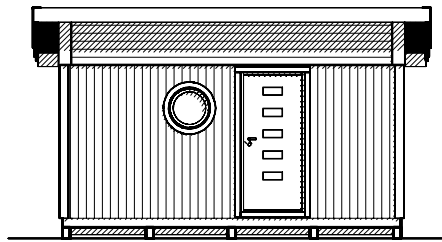


FASAD MOT

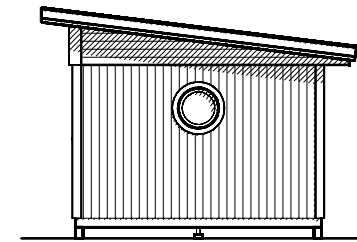

FASAD MOT

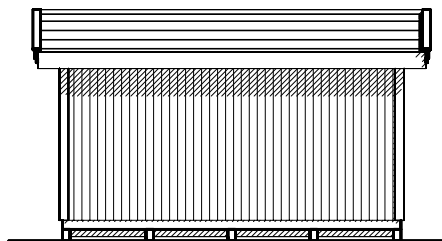

FASAD MOT

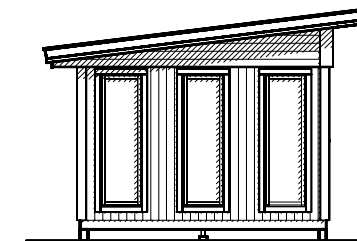

FASAD MOT

PANEL: FUNKISPANEL 17x120.  
 STOMME: 34x70.  
 BJÄLKLAG: 34x120  
 GRUNDLAGGNING: PLINT GRUND.  
 LEVERANSOMFATTNING ENLIGT AVTAL.

BET	ANT	ÄNDRINGEN AVSER	DATUM	SIGN
<b>BYGGLOVSHANDLING</b>				
NYBYGGNAD AV FRIGGEBOD				
PLAN & SEKTION MODUL 15 FUNKIS – ESTER				
UPPDRAG NR/RITN. NR XXXX		RITAD/KONSTR AV PH		
DATUM 2018-10-05		HANDLAGGARE		
ANSVARIG		SKALA 1:100, A3	NUMMER A01	BET

